


PROJEKT ZAGOSPODAROWANIA TERENU W ZABOWIE, GMINA PYR SKALA 1:500

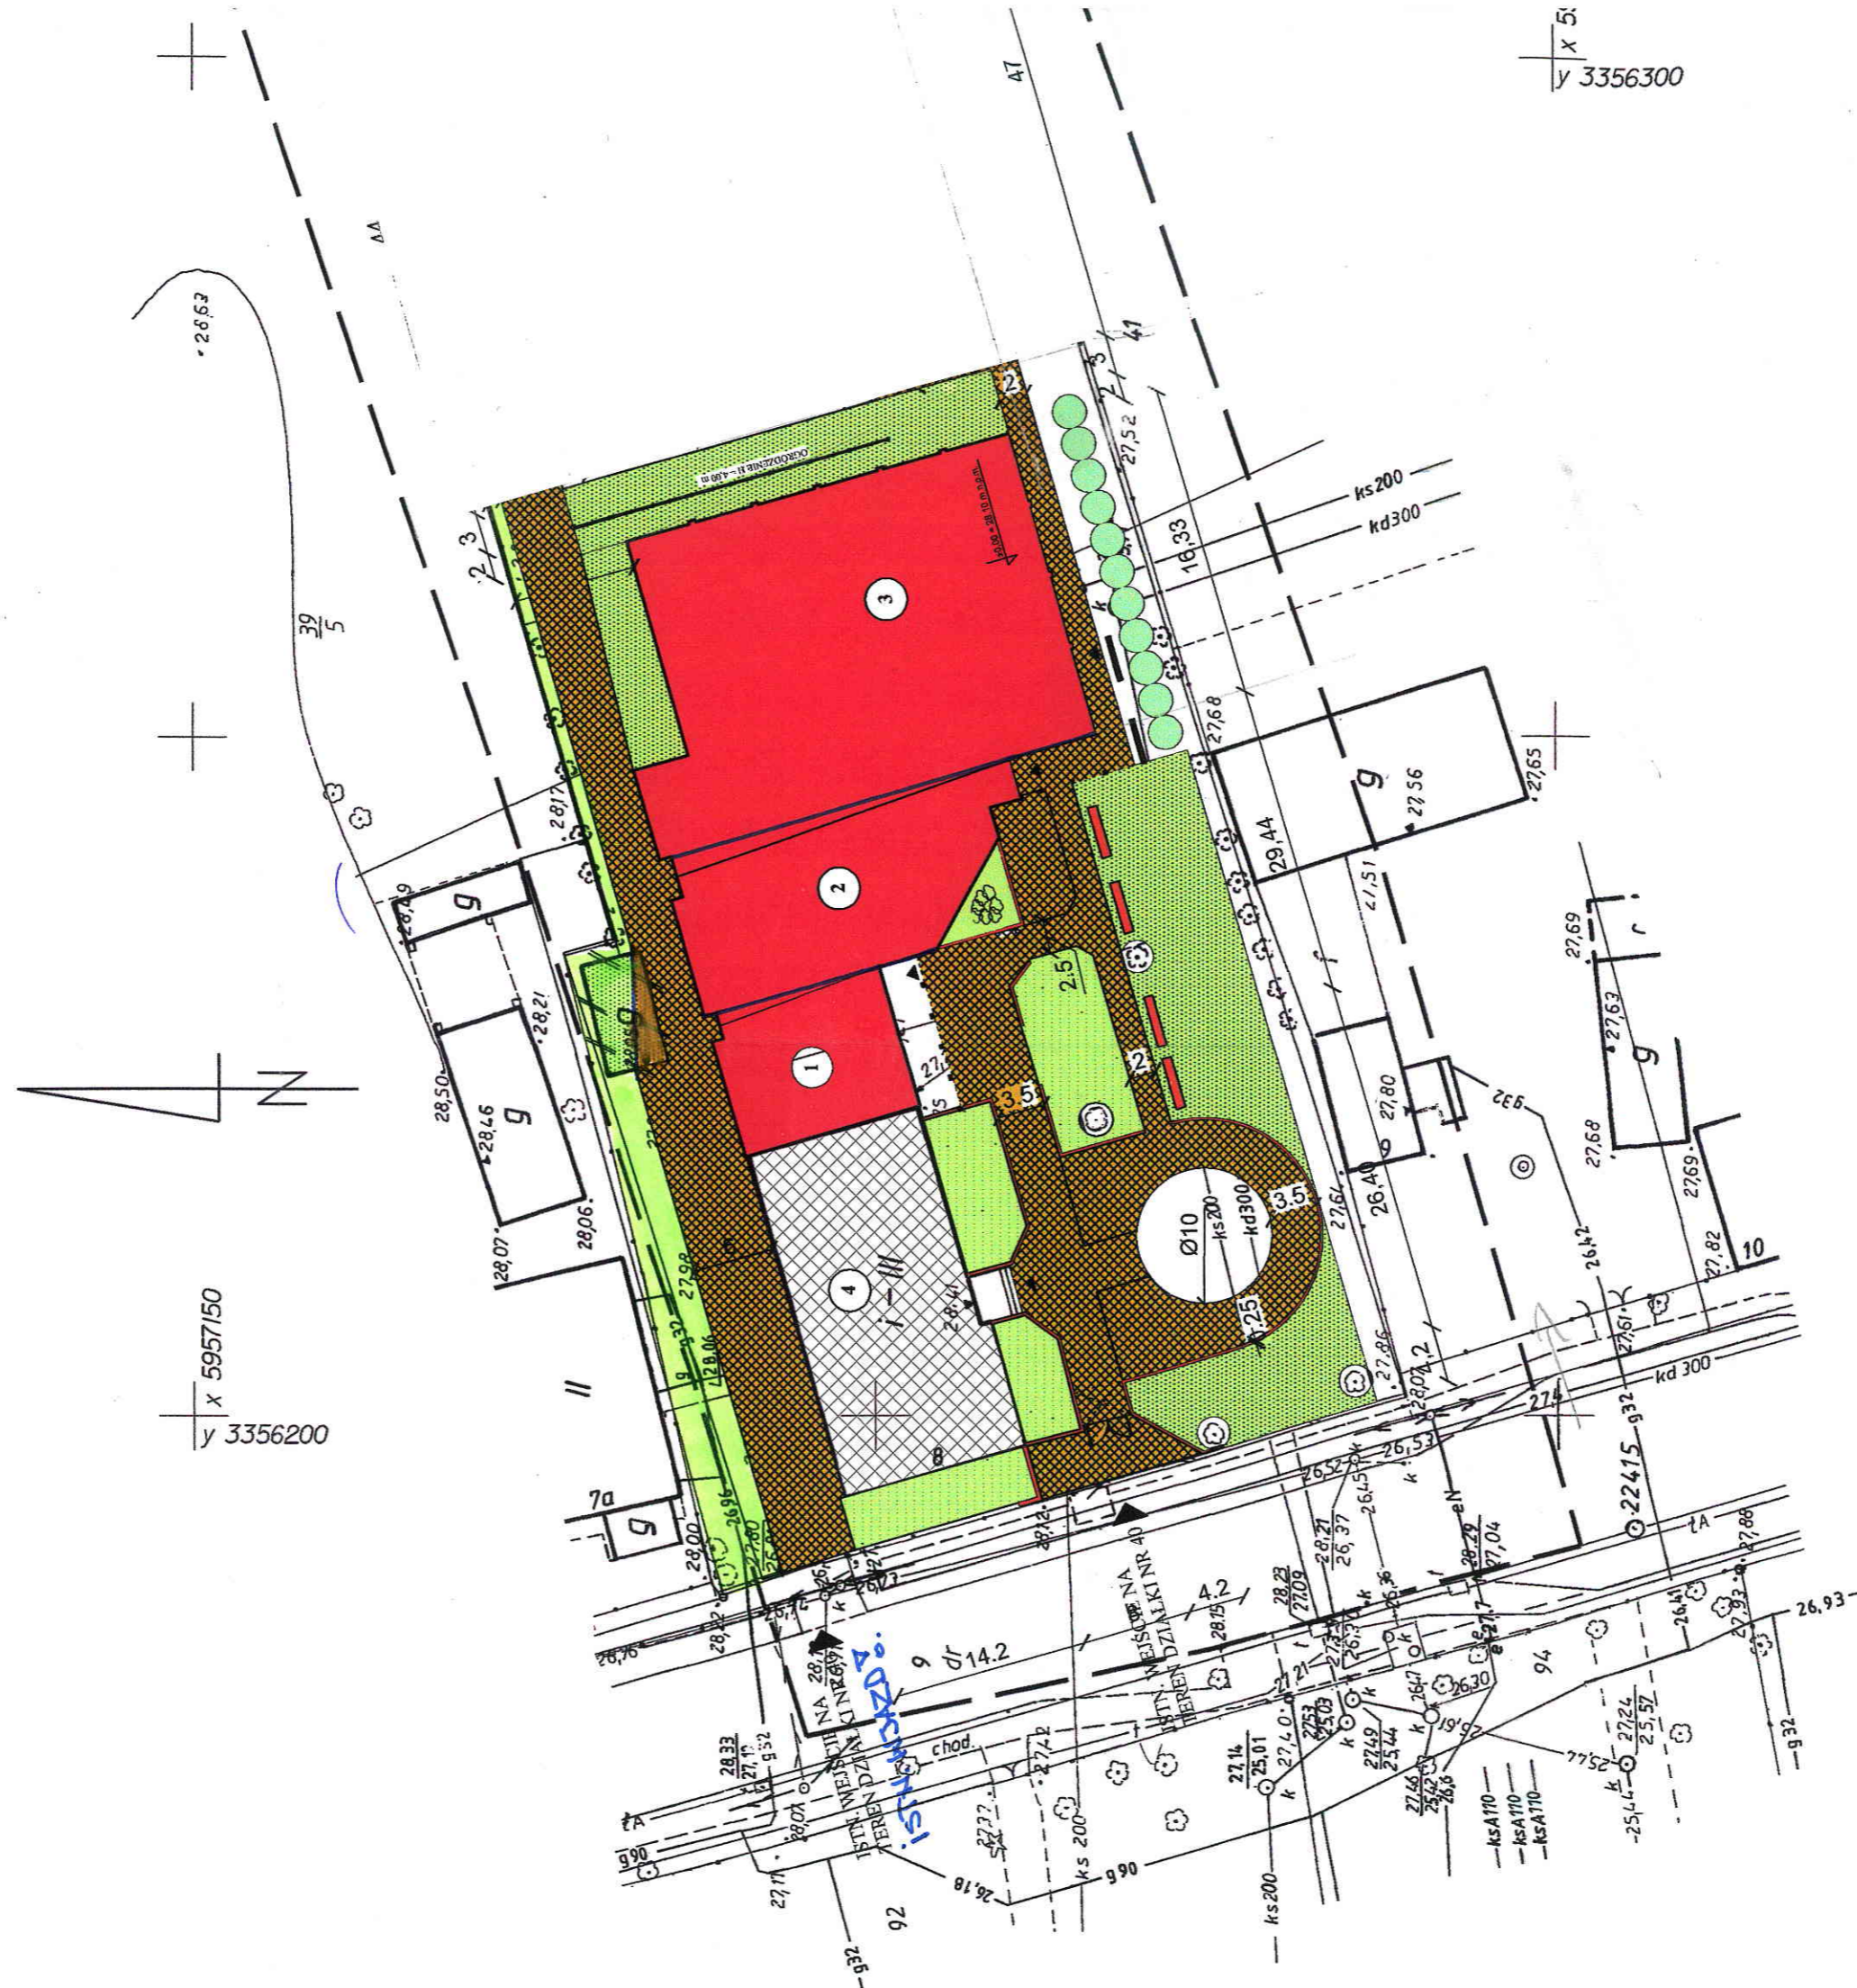

RZECZOZNAWCA
dla ZADZIAŁAŁ PRACOWNICZOWYCH
brzg. mgr inż. Andrzej Opalich
nr wp. 850393

Zgodnie z projektem i wytycznymi
ocitony pracownikowej komisji
bez uwag

Pila, dn. 08.12.28

Uzgodnion
higieniczn
bez zastrz

25.12
Data
Lp. ... 57

X 5:
Y 3356300