


# DZIEWANIA TERENU DZIAŁKI NR 40 W GMINIE PYRZYCE ALIA 1:500

## LEGENDA:

- 1 PROJEKTOWANA CZĘŚĆ  
DYDAKTYCZNA SZKOŁY  
PODSTAWOWEJ
- 2 PROJEKTOWANA ŚWIETLICA  
WIEJSKA
- 3 PROJEKTOWANA SALA SPORTOWA
- 4 ISTNIEJĄCY BUDYNEK SZKOŁY
- 5 PROJEKTOWANE BOISKO  
WIELOFUNKCYJNE W II ETAPIE  
REALIZACJI
- 6 PROJEKTOWANE PARKINGI ZIELONE  
W II ETAPIE REALIZACJI
- B BUDYNEK GOSPODARCZY DO  
ROZBIÓRKI
- 26,85 PROJEKTOWANE PARKINGI ZIELONE  
DLA OSÓB NIEPEŁNOSPRAWNYCH
- PROJEKTOWANE SIEDZISKA ŁAWKI
- DRZEWA DO LIKWIDACJI
- DRZEWA ISTNIEJĄCE
- PROJEKTOWANA ZIELEŃ TRAWIASTA
- PROJEKTOWANE CIĄGI PIESZE

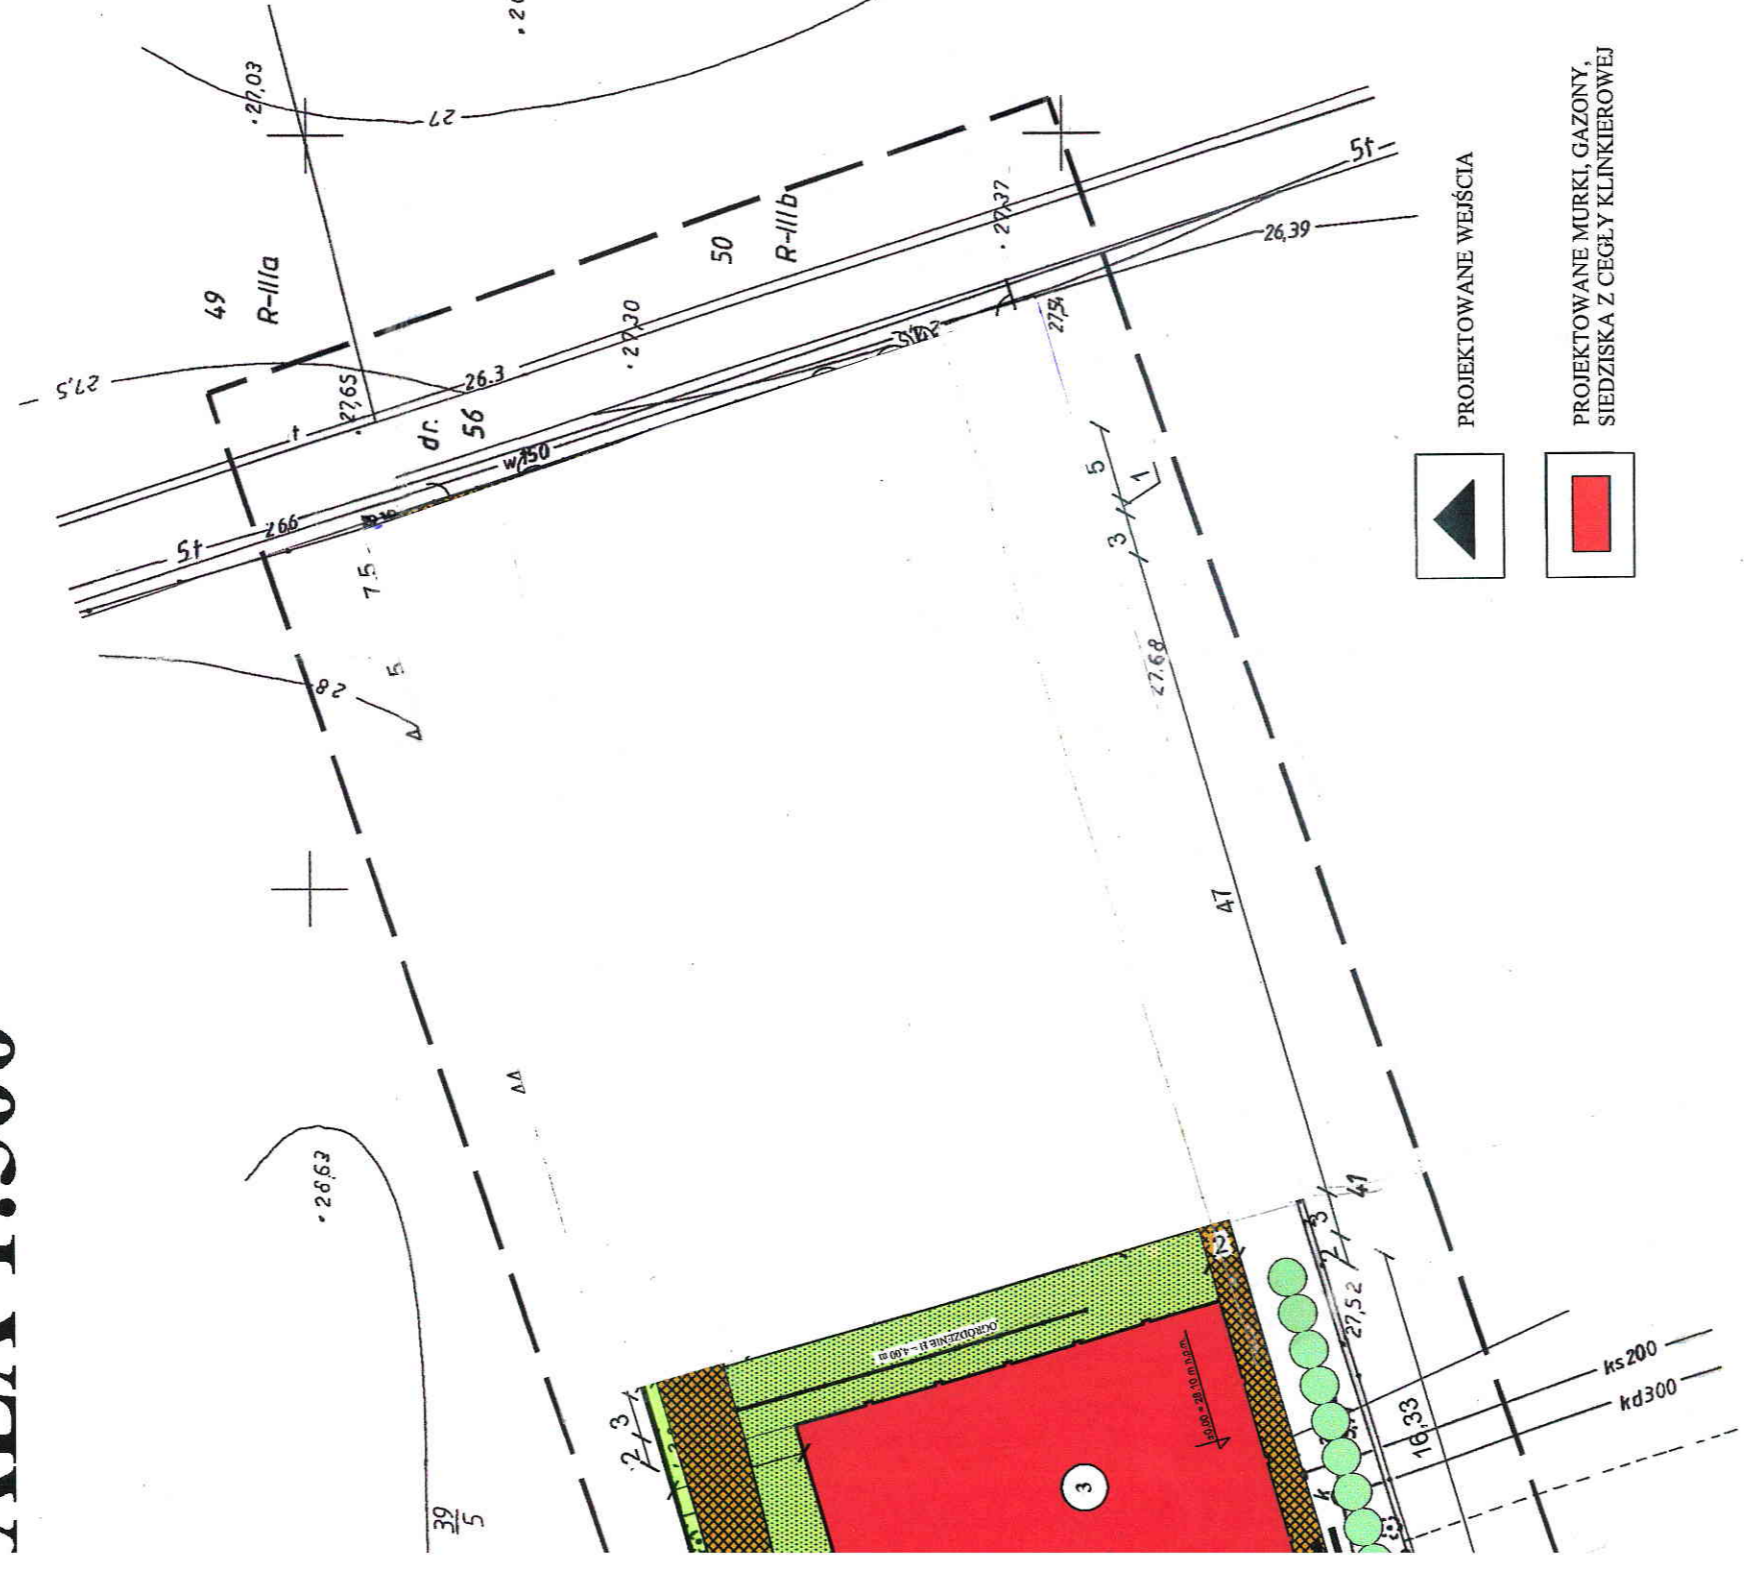

- PROJEKTOWANE WEJŚCIA
- PROJEKTOWANE MURKI, GAZONY,  
SIEDZISKA Z CEGŁY KLINKIEROWEJ

x 5957050  
y 3356300

**RZECZOZNAWCA**  
dla ZADANIOWYCH PRACOWNICZAROWYCH  
był: mgr inż. Mirosław Cpałuch  
inż. 850 33  
Zgodność projektu i wytycznymi  
ochrony przedzaniepokojeniem  
bez tytułu  
Pila, dn. 08.12.28

Uzgodniono pod względem wymagań  
higienicznych i zdrowotnych  
bez zastrzeżeń / z zastrzeżeniami  
Data: 25.12.28  
L.p.: 54/12  
inż. Kazimierz Nowacka  
Rzeszów, ul. Słowackiego 10  
inż. 651 12  
inż. 651 12  
ul. Powstańców Włocław. 76D9  
64-920 Pab, tel. (067) 351 14 59

1996 - 2008r.	<b>PRACOWNIA PROJEKTOWA A - Z</b> ul. Zdobywców Wału Pomorskiego 41; 64-965 Okonek; tel./fax (067) 266-91-18; kom. 0695-385-007		Nr rys.
Pracownia A-Z	Inwestor: Urząd Miasta i Gminy w Pyrzycach		Skala 1:500
Data oprac. 04.2008r.	Objekt: Boisko wielofunkcyjne przy Szkole Podstawowej w Żabowie Treść rys.: PROJEKT ZAGOSPODAROWANIA TERENU DZIAŁKI NR 40 W ŻABOWIE, GMINA PYRZYCE		Branża: kons.
Projektował: mgr inż. arch. Piotr Berekowski Upr. Bud. NI-8345779/84, do projektowania w spec. architektonicznej bez ograniczeń	Pracownik/Kierownik Pracowni: inż. Andrzej Zawistowski	Opracowała: mgr inż. Małgorzata Skoczypiec	