


Karta rejestracyjna informatycznej kopii wtrownika

OBIEKT: ul. Mickiewicza	GEODEZJA Piotr Chojnacki ul. Jagiellońska 32 73-110 Stargard Szczeciński tel. 091 8347307 kom. 609416757
Miasto: Pyrzyce	Obręb: 4, 7
Powiat: pyrzycki	
Województwo: zachodniopomorskie	
SKALA: 1:500	Wykonano metody: digitalizacja rastrowa Plan CD nr: 5428-5427 Pomiar odniesienia wysokości: Kronstadt Wielkość pliku: 4,10 mB data: 14.10.2015
Układ współrzędnych: 2000	
Podstawa odniesienia wysokości: Kronstadt	
Wielkość pliku: 4,10 mB	
data: 14.10.2015	
Kierownik robót: Piotr Chojnacki upr. Nr 18944 z obrotu I, II	Wykonano w ramach robót geodezyjnych: PODGIK.6640.526.2015
Mapy do celów projektowych sporządzone przez wykonawcę: 1. Mapa zasadniczej w skali 1:500 sekcje: 16a-3, 20a-2, 16c-1, 20d-4 2. Danych branżowych części zabudowania podziemnego 3. Pomiaru ziemi wysokości i pomiarów przesyłu oraz pomiaru innych obiektów wskazanych przez projektanta 4. Opracowanych geodezyjnie elementów planu zagospodarowania przestrzennego (linie rozgraniczające, linie regulacyjne, osie ulic)	W zakresie opracowania znajdują się punkty osnowy geodezyjnej nr: brak podlegające ochronie na podst. Art. 15, art. 48 ust.1 pkt. 3 Ustawy Prawo geodezyjne i kartograficzne.
Mapy do celów projektowych sporządzone przez wykonawcę: 1. Mapa zasadniczej w skali 1:500 sekcje: 16a-3, 20a-2, 16c-1, 20d-4 2. Danych branżowych części zabudowania podziemnego 3. Pomiaru ziemi wysokości i pomiarów przesyłu oraz pomiaru innych obiektów wskazanych przez projektanta 4. Opracowanych geodezyjnie elementów planu zagospodarowania przestrzennego (linie rozgraniczające, linie regulacyjne, osie ulic)	W zakresie opracowania znajdują się punkty osnowy geodezyjnej nr: brak podlegające ochronie na podst. Art. 15, art. 48 ust.1 pkt. 3 Ustawy Prawo geodezyjne i kartograficzne.
Granice i nr działek ewidencyjnych Według danych PODGIK w Pyrzycach z dnia: 18.08.2015 r.	
Informacje dodatkowe: 1. Zakres pomiaru 2. Redukcja znaków zgodna z instrukcją techniczną K-1 (1979) / K1 (Podstawowa-Mapa-Krajowa-1998r.) 3. Mapa nadyktu do celów projektowych z zakresu pomiaru 4. Skopiowanie kartometrycznej mapy do celów projektowych jest zgodny z przepisami instrukcji technicznej K-1 (1979) / K1 (Podstawowa-Mapa-Krajowa-1998r.) 5. Wszystkie rzwy i obiekty budowlane podlegają wytyczeniu przez jednostkę wykonawstwa geodezyjnego. 6. Nie wyklucza się istnienia w terenie również zabudowania, o którym brak było informacji kartometrycznej nie zostało odnotowane w czasie inwentaryzacji geodezyjnej. 7. Opracowanie nie dotyczy przypadków opisanych w §79 ust.5 Rozporządzenia MOPiA z dn.09.11.2011 r. (Dz. Urz. 265 poz.157). 8. Przeprowadzono badanie słabejności - brak słabejności strażniczych w zakresie opracowania	
Ubrzojenie opracowano na podstawie: 1. danych branżowych - litera B 2. Podręcznego ustalenia przebiegu aparatury elektromagnetycznej - litera A 3. Bezpośrednich pomiarów pochyłościowych - bez litery	
W związku z tym w częściach 1 i 2 nie gwarantuje się kompletności, a dokładności położenia zabudowania na mapie może być niższa od dokładności kartometrycznej mapy.	
Aktualność mapy do celów projektowych na dzień: 07.10.2015 r.	

LEGENDA

- PROJEKTOWANA ZIEMIA NAWIERZCHNIANA Z KOSTKI BETONOWEJ TYP BEATON gr. 8 cm (kolor szary)
- PROJEKTOWANY CHODNIK NAWIERZCHNIANA Z KOSTKI BETONOWEJ 10x20 gr. 8 cm (kolor szary)
- PROJEKTOWANE ZAJZDY NAWIERZCHNIANA Z KOSTKI BETONOWEJ 10x20 gr. 8 cm (kolor grafit)
- PROJEKTOWANE TERENY ZIELONE
- WPUŁST DESZCZOWY
- CHODNIK WYŁĄCZONE Z ZAMÓWIENIA PUBLICZNEGO
- ZAJZDY DO PRZEŁOŻENIA
- PROJEKTOWANY KRAWIEZNIK 15x15 WYNIOSY
- PROJEKTOWANY KRAWIEZNIK 10x20
- PROJEKTOWANY KRAWIEZNIK 15x15 OBNIŻONY
- PROJEKTOWANY OPORKI 12x25 WYPOWY
- GRANICA OPACOWANIA

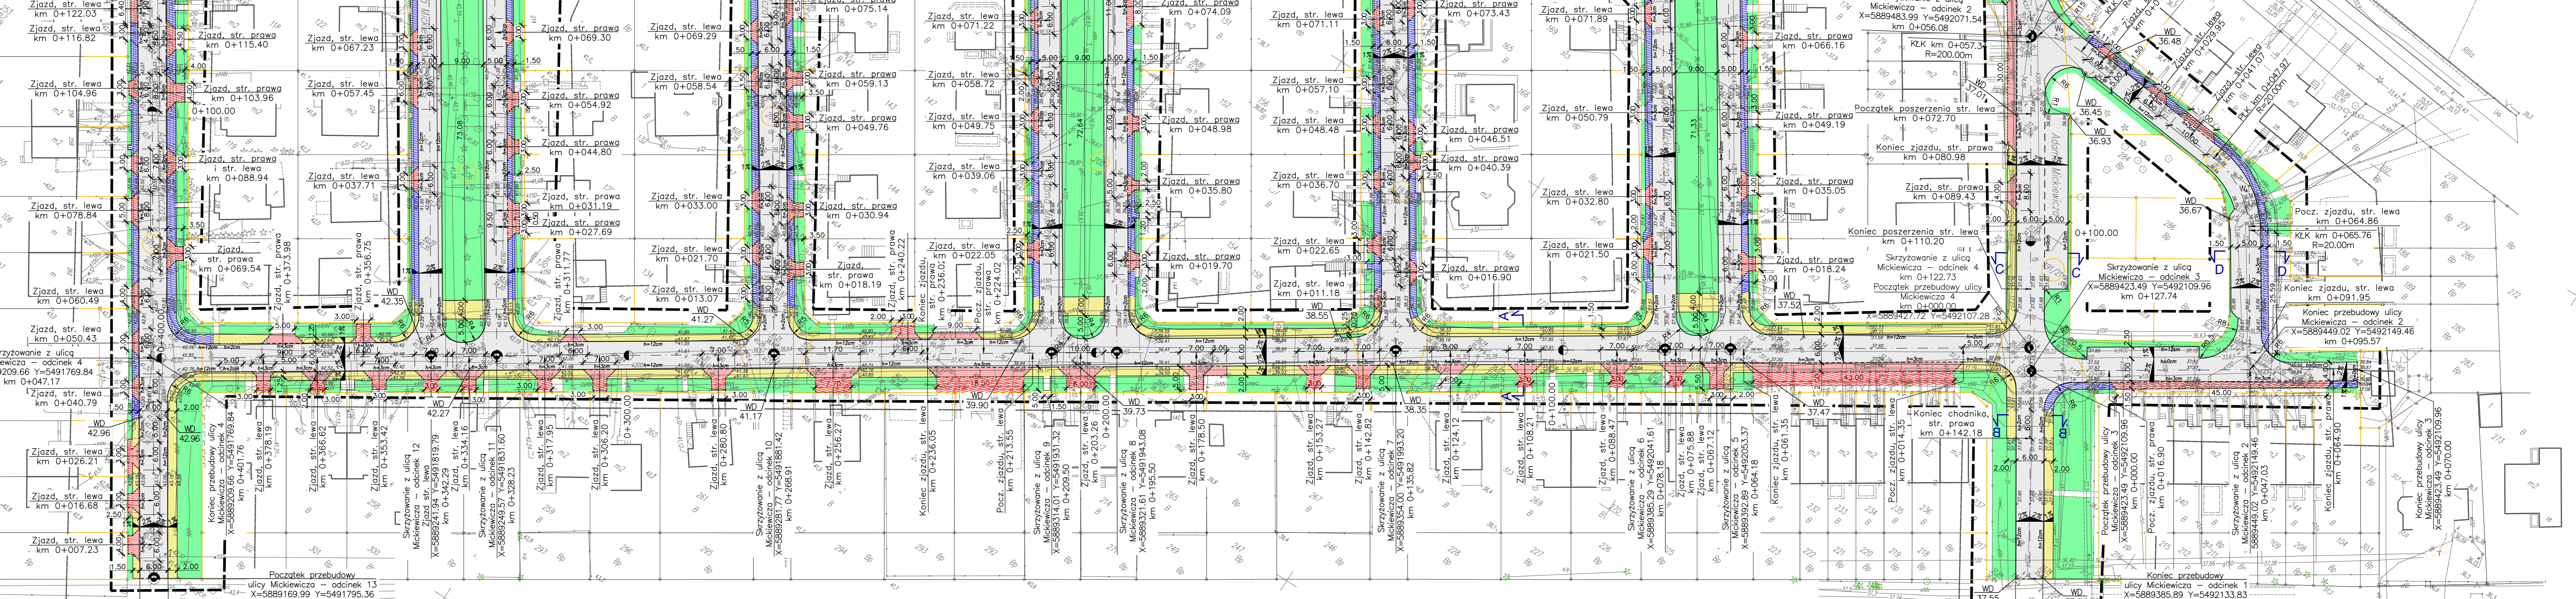

W₁	W₂
X 5889518.94	X 5889491.43
Y 5492045.19	Y 5492066.82
α 46.148°	α 5.766°
R 15m	R 200m
T 6.39m	T 10.07m
B 1.30m	B 0.25m
L 12.08m	L 2.13m
PKK 0+006.60	PKK 0+037.21
KKK 0+018.68	KKK 0+057.34

W₃	W₄
X 5889487.56	X 5889482.06
Y 5492077.16	Y 5492128.11
α 38.566°	α 50.975°
R 15m	R 20m
T 5.25m	T 9.53m
B 0.89m	B 2.16m
L 10.10m	L 17.79m
PKK 0+001.41	PKK 0+047.97
KKK 0+011.51	KKK 0+065.76

PROJEKT ZAGOSPODAROWANIA TERENU

INWESTOR: GMINA PYRZYCE
pl. Roluszczy 1, 74-200 Pyrzyce

WYKONAWCA: Pracownia ulicy Mickiewicza w Pyrzycach
ul. 19/21, 49A, 105, 192, 193, 200, 201, obr. 0007 Pyrzyce, gm. Pyrzyce, pow. pyrzycki

Stadium opracowania: PROJEKT BUD.-WK.

Nr. zlecenia 08/2015 Data: XII.2015

SKALA: 1:500

PROJEKTOWAŁ: mgr inż. Tomasz Szykowski
OPRACOWAŁ: mgr inż. Tomasz Szykowski
SPRAWDZIŁ: mgr inż. Łukasz Żarnowski

branża: DROGOWA nr. spr. ZAP/055/P000/12
branża: DROGOWA nr. spr. ZAP/020/P000/12

PROJEKTOWANY KRAWIEZNIK 15x15 WYNIOSY
PROJEKTOWANY KRAWIEZNIK 10x20
PROJEKTOWANY KRAWIEZNIK 15x15 OBNIŻONY
PROJEKTOWANY OPORKI 12x25 WYPOWY
GRANICA OPACOWANIA