



DRZWI SZT A PCY  
NASWIEITIE

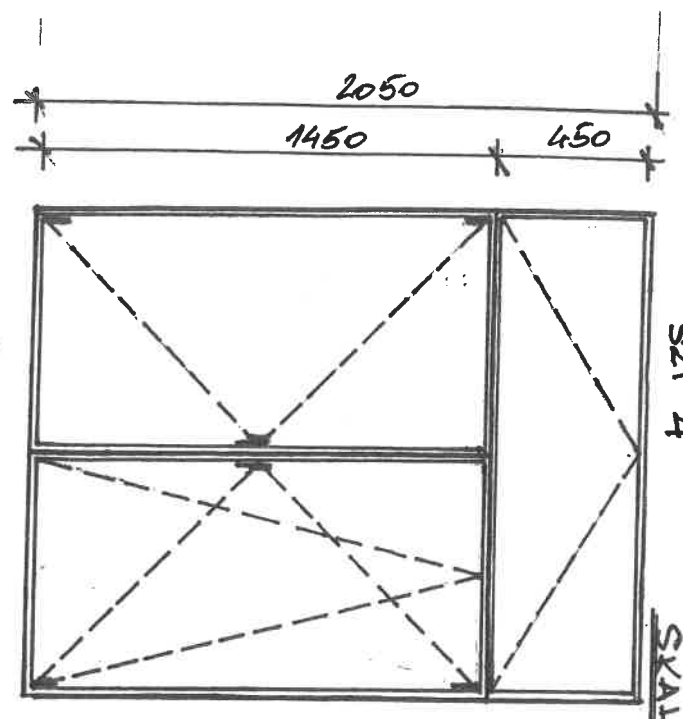


OKNO PCY, BIAŁE  
SZT 4

SKALA 1:25

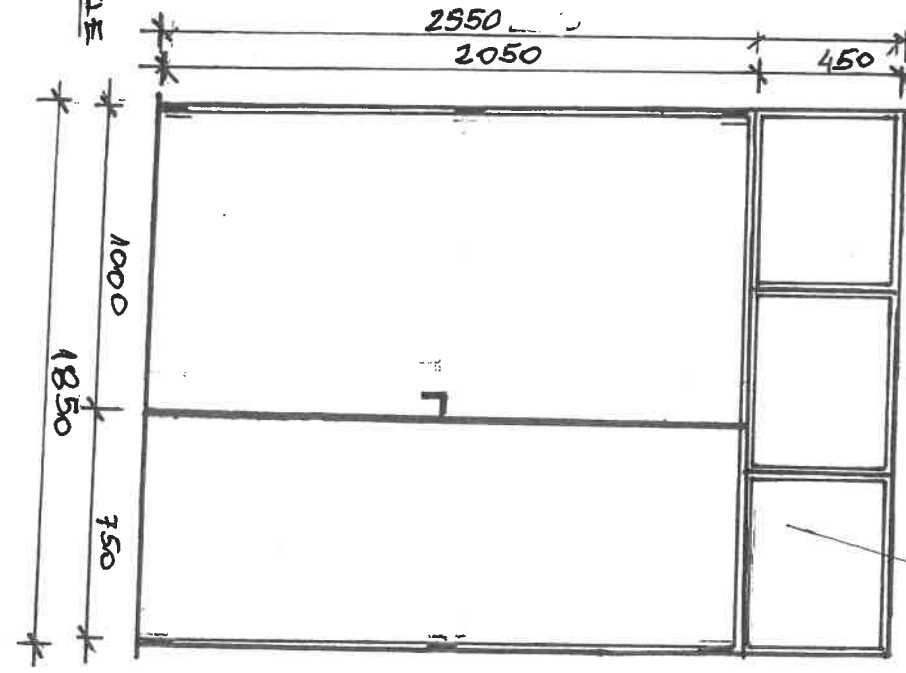

DRZWI  
PCY  
SZT 4

NASWIEITIE

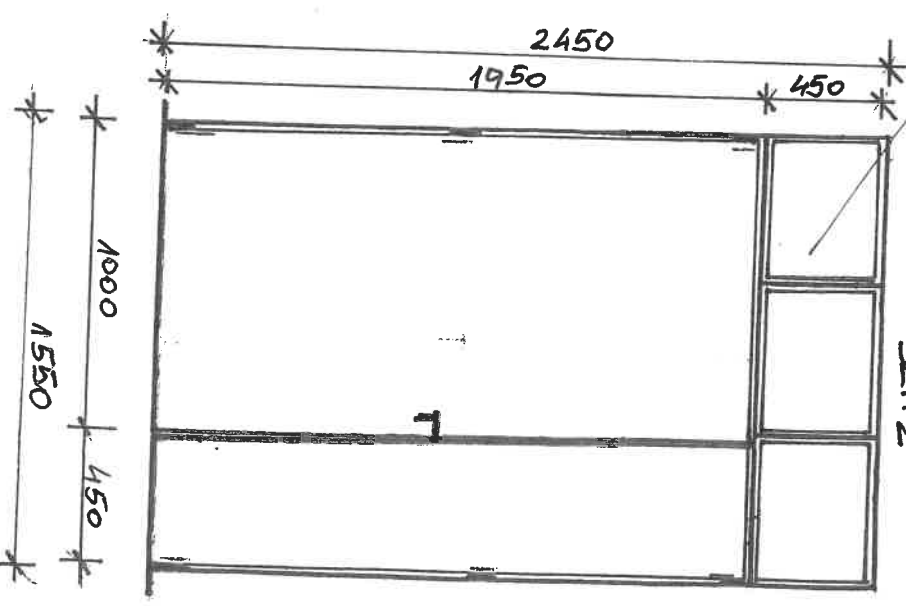

DRZWI  
PCY  
SZT 2

ZESTAWIENIE STOLARKI  
ŚWIETLICA SPÓŁEMO