


PRZEKŁÓT STROPODACHU

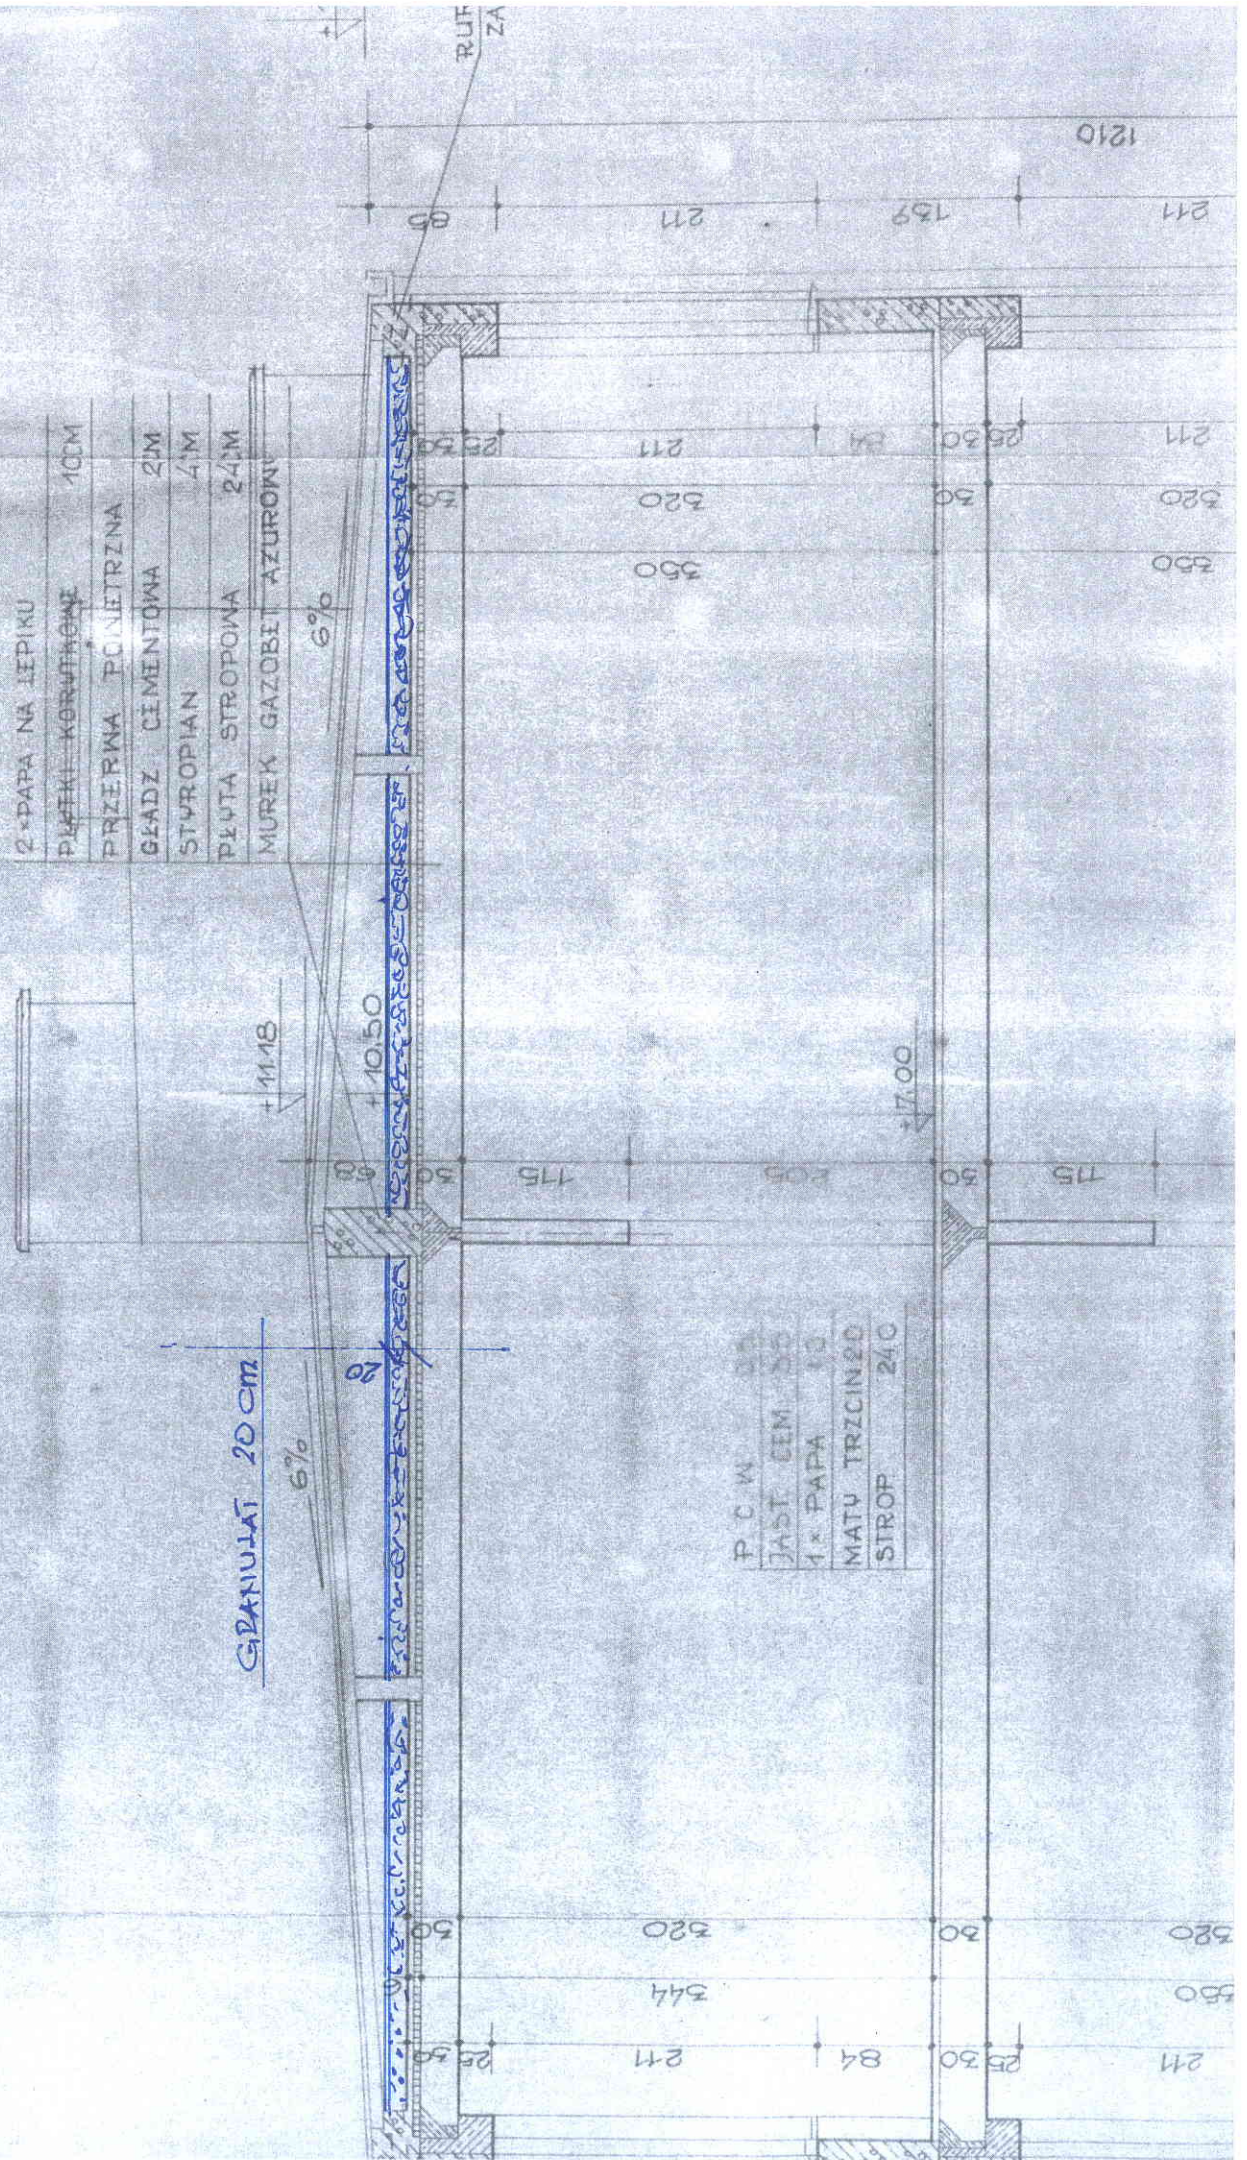

2 x PAPA NA LEPIKU	
PLATEKI KORWIKOWE	10CM
PRZERWA POKRETRZNA	
GLADZ. CEMENTOWA	2CM
STYROPIAN	4CM
PLETA STROPOWA	24CM
MUREK GAZOBI AZUROWY	

GRANULAT 20CM

P.C.W.	24
JAST. CEM.	35
1 x PAPA	10
MATY TRZCINIEC	
STROP	24C

RUF  
ZA