PROJEKT ZAGOSPODAROWANIA TERENU 1:500

DZIAŁKI nr 40 w ŻABOWIE

PRACOWNIA PROJEKTOWA A-Z
Andrzej Zawistowski
64-965 Okonek, ul. Zdobywców Wału Pomorskiego 41
tel./fax (0-67) 266 91 18, kom. 601-762-619
e-mail: pracowniaprojektowa-az@go2.pl
NIP 765-134-03-38 REGON 570276255

Za zgodność z oryginałem
30.11.2007r
data podpis

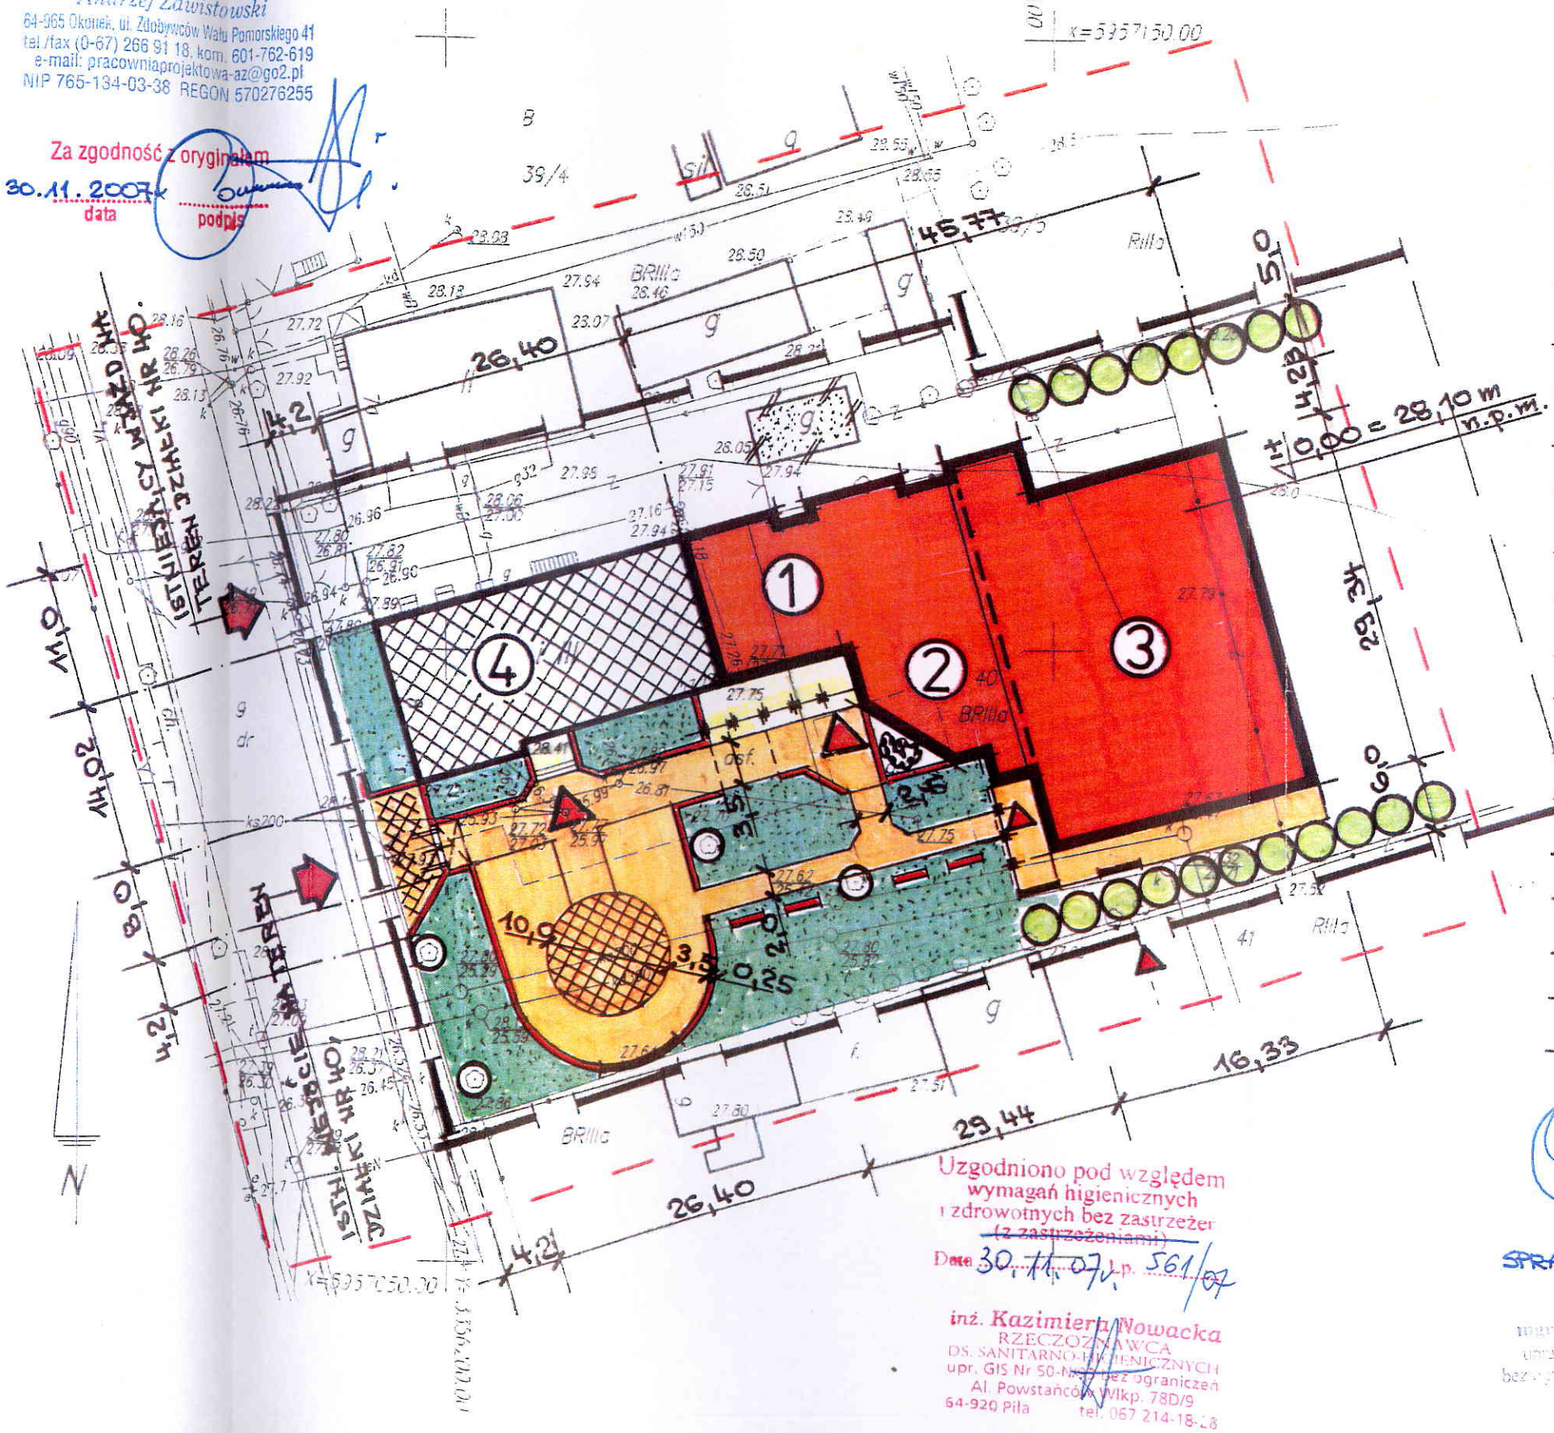

legenda:

- ① PROJEKT. CZĘŚĆ DYDAKTYCZNA SZKOŁY PODSTAWOWEJ,
- ② PROJEKT. ŚWIETLICA WIEJSKA,
- ③ PROJEKT. SALA SPORTOWA,
- ④ ISTN. BUDYNEK SZKOŁY,
- g BUDYNEK GOSP. DO ROZBIÓRKI,
- PROJEKT. WEJŚCIA,
- PROJEKT. CHODNIKI, KOMUNIKACJA,
- PROJEKT. MURKI, GAZONY, SIEDZISKA Z CEGŁY KLINKIEROWEJ,
- PROJEKT. ZIELEŃ TRAWIASTA,
- GRANICE OPRACOWANIA,

RZECZOZNAWCA
[illegible]
07.11.3A

Uzgodniono pod względem wymagań higienicznych i zdrowotnych bez zastrzeżeń ~~(z zastrzeżeniami)~~
Data 30.11.07r. p. 561/07
inż. Kazimiera Nowacka
RZECZOZNAWCA DS. SANITARNO-HIGIENICZNYCH
upr. GIS Nr 50-N-[illegible] bez ograniczeń
Al. Powstańców Wlkp. 78D/9
64-920 Piła tel. 067 214-18-28

PRACOWNIA PROJEKTOWA A-Z
KIEROWNIK PRACOWNI
inż. Andrzej Zawistowski

SPRAWDZIŁA:
mgr inż. [illegible]

PRACOWNIA PROJEKTOWA A-Z
Andrzej Zawistowski
64-965 Okonek, ul. Zdobywców Wału Pomorskiego 41
tel./fax (0-67) 266 91 18, kom. 601-762-619
e-mail: pracowniaprojektowa-az@go2.pl
NIP 765-134-03-38 REGON 570276255

~~PROJEKTOWAŁ:~~
PRACOWNIA PROJEKTOWA A-Z
PROJEKTANT
mgr inż. arch. Piotr Barełkowski
UPR. BUD. NR NN-8345/779/84
w specjalności architektonicznej w zakresie pełnym

RYS. NR 1