


ZAŁĄCZNIK GRAFICZNY NR 3
do Uchwały Nr.....
Rady Miejskiej w Pyrzycach
z dnia.....

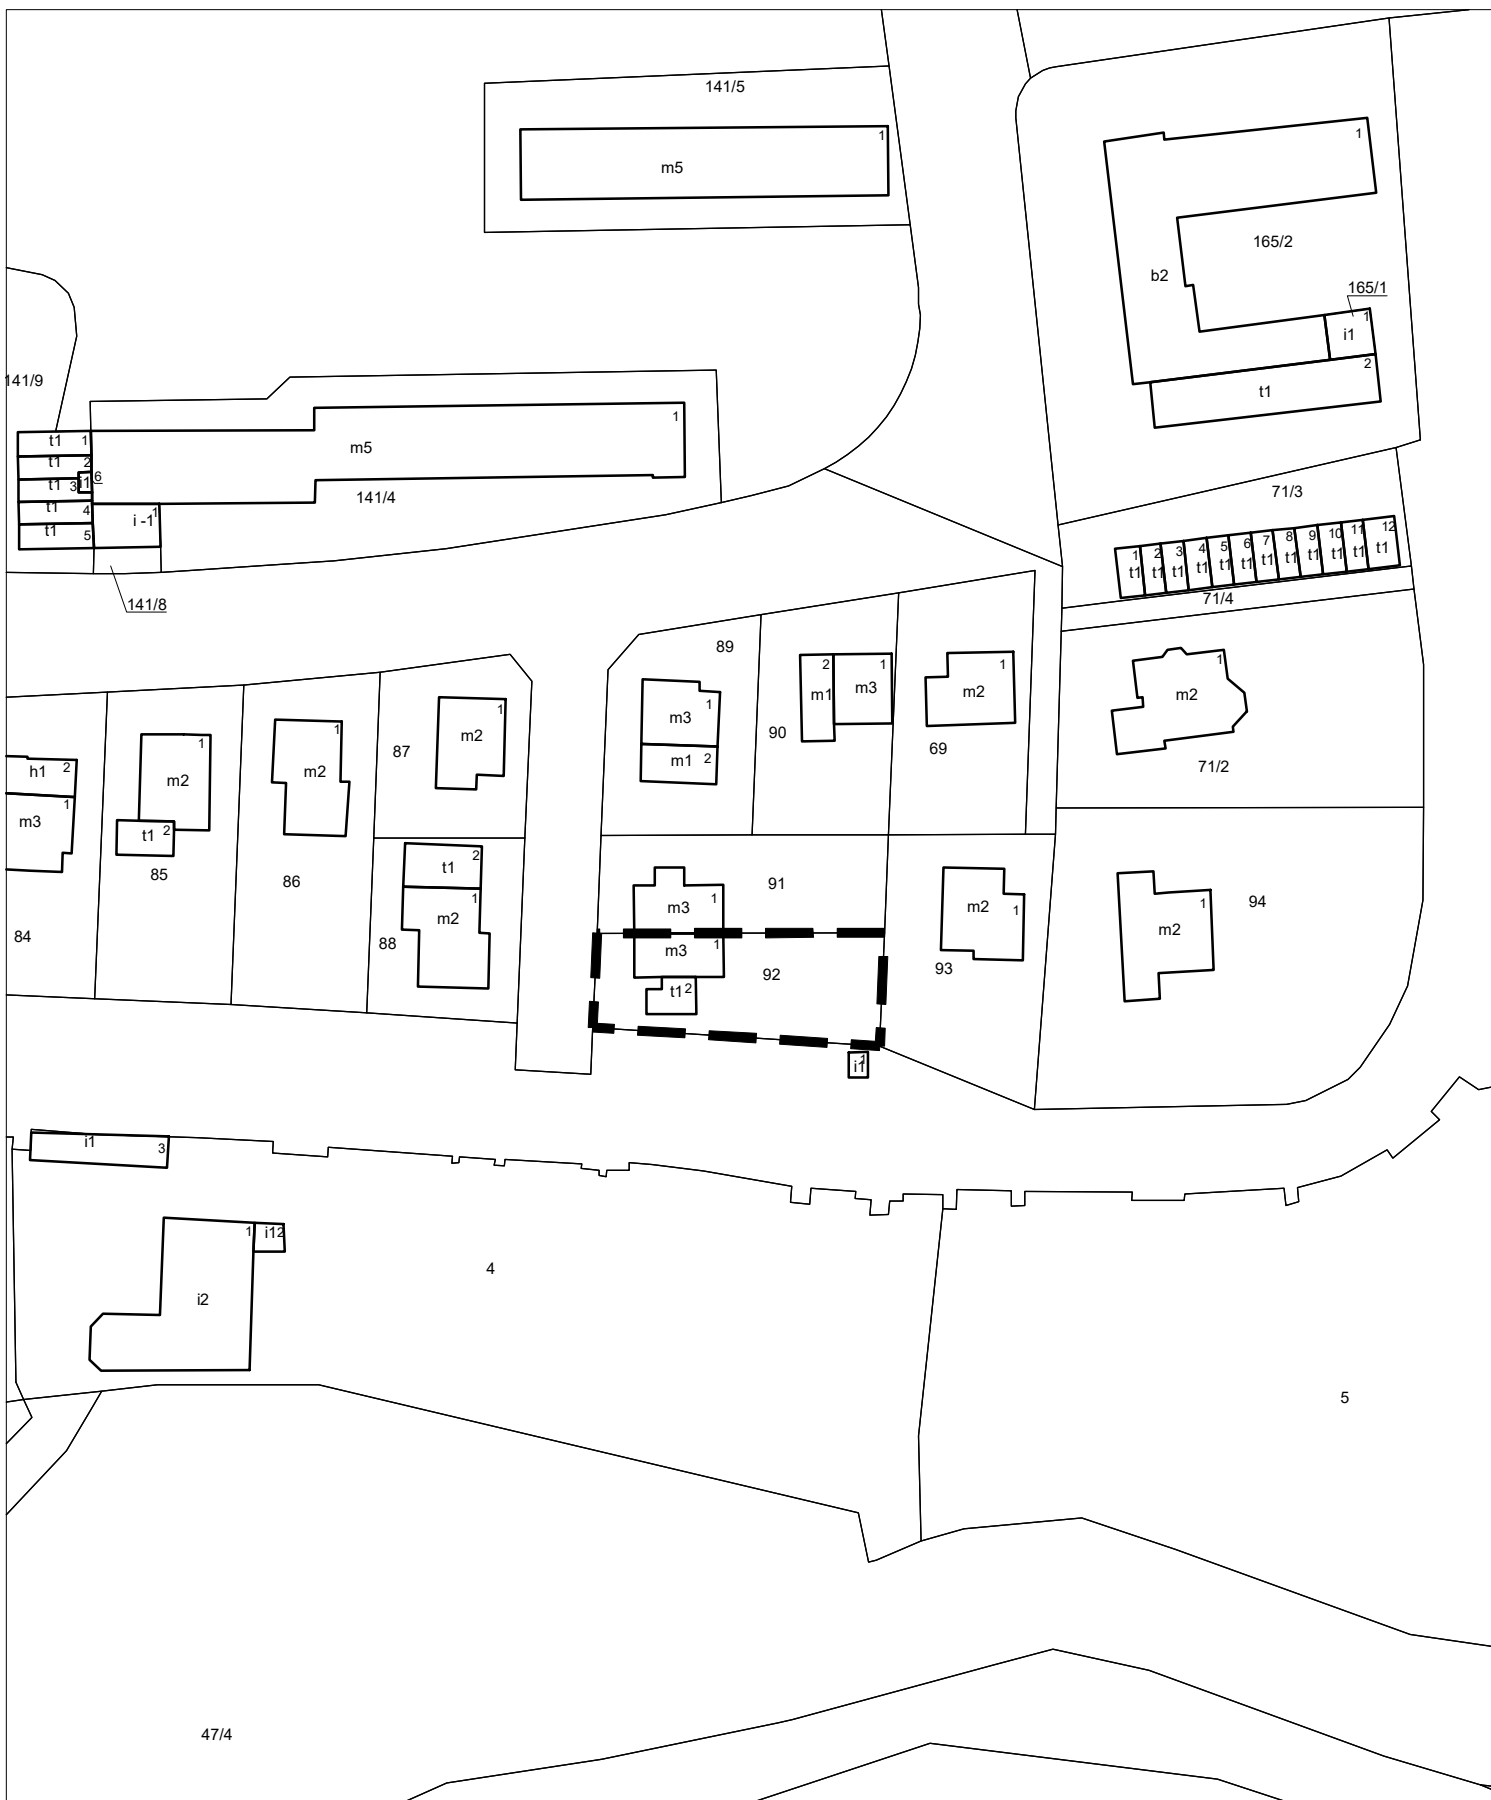

GRANICA OBSZARU OBJĘTEGO PLANEM