


**ZAŁĄCZNIK GRAFICZNY NR 4**  
**do Uchwały Nr.....**  
**Rady Miejskiej w Pyrzycach**  
**z dnia.....**

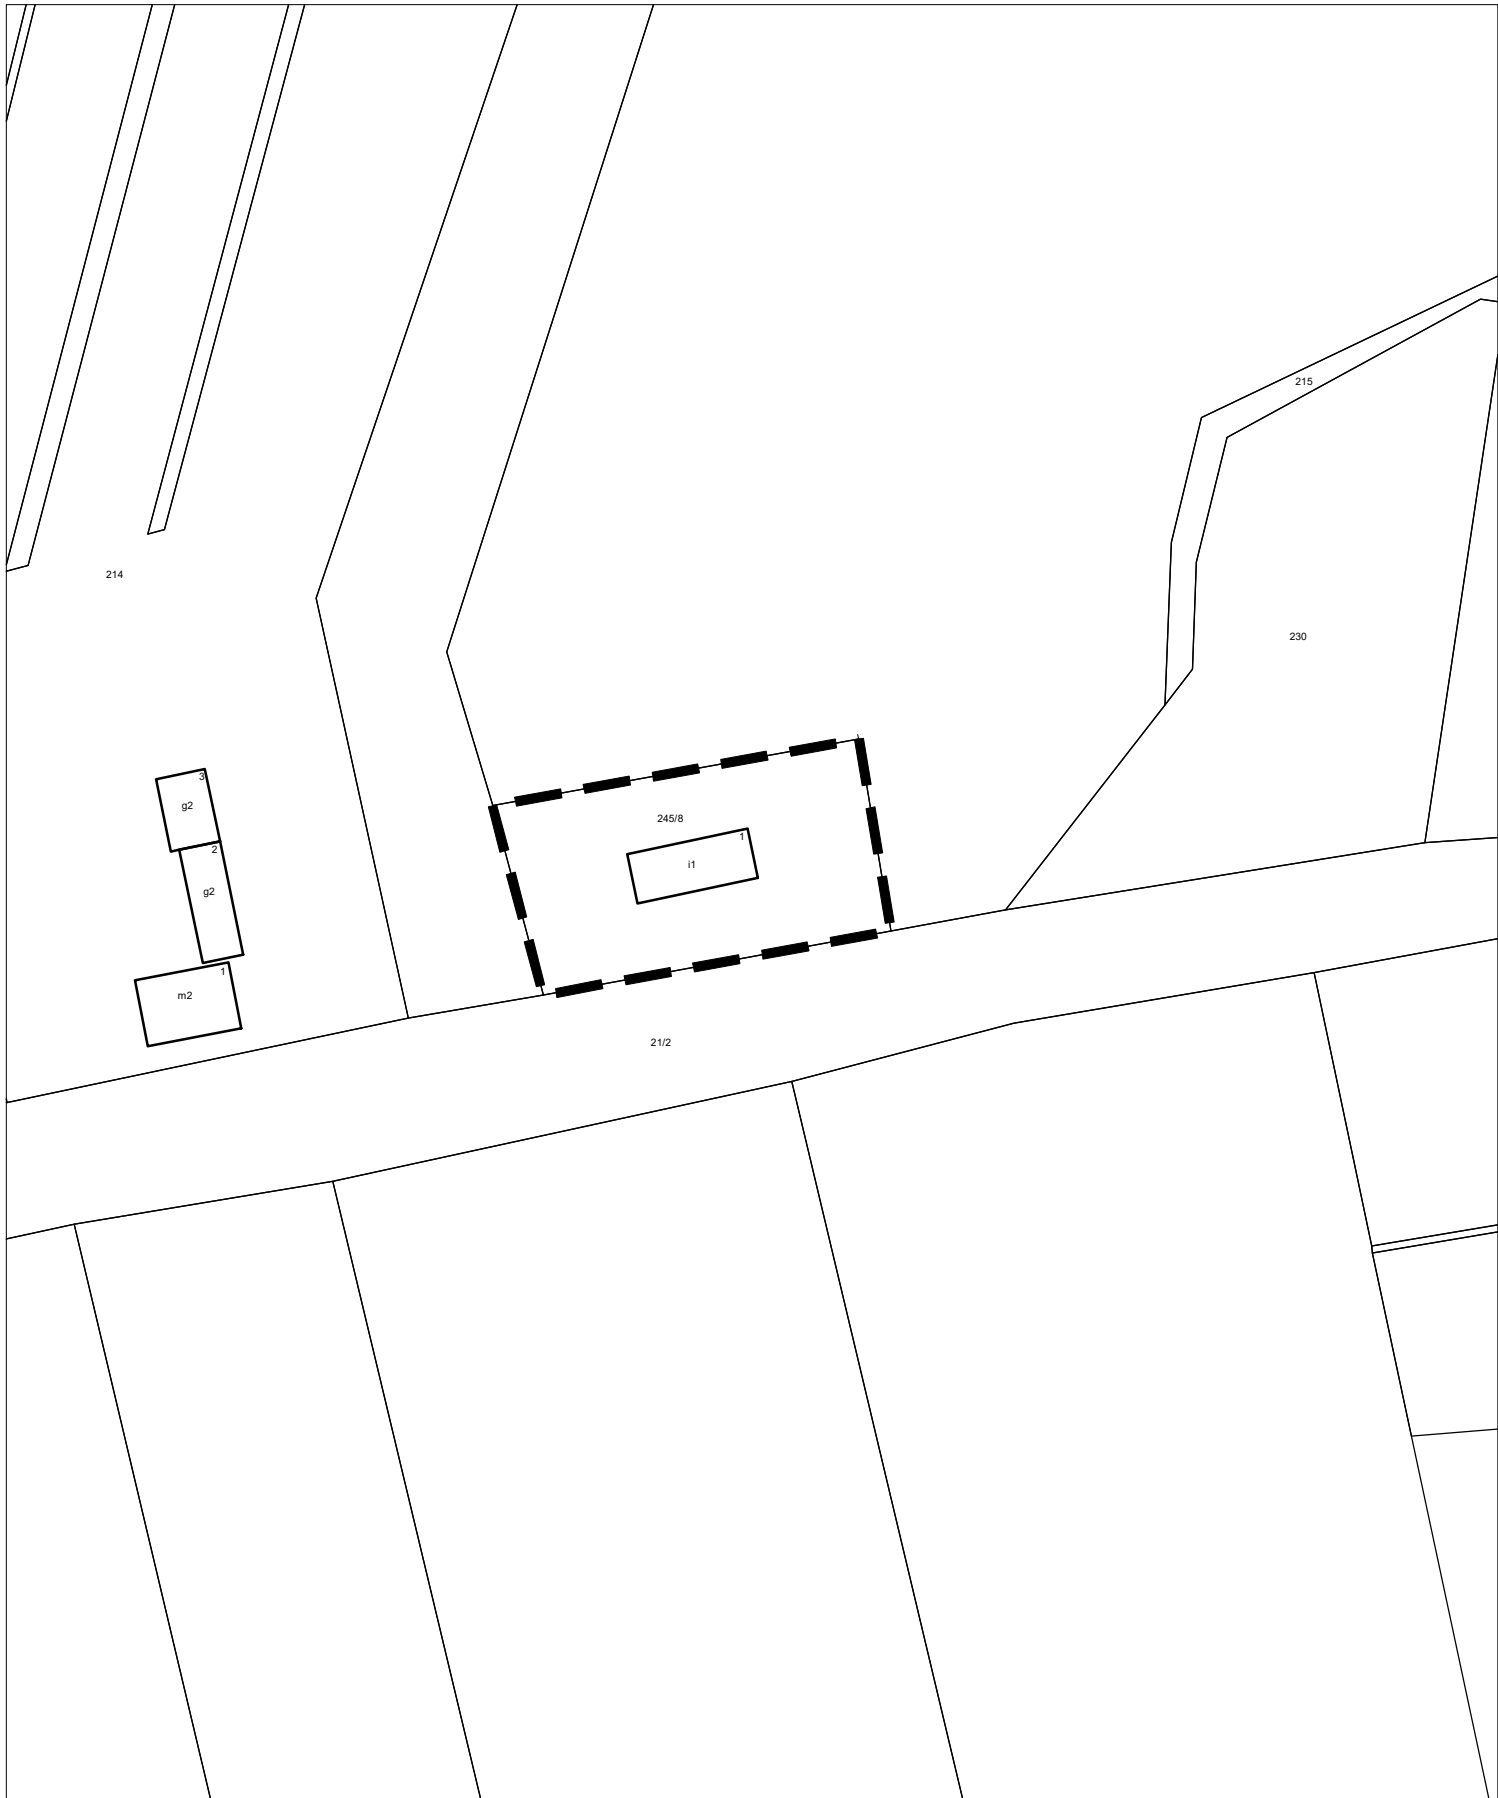

**GRANICA OBSZARU OBJĘTEGO PLANEM**