WIDOK / ROZWINIĘCIE MURÓW OD STRONY ZEWNĘTRZNEJ FORTYFIKACJI MIEJSKICH

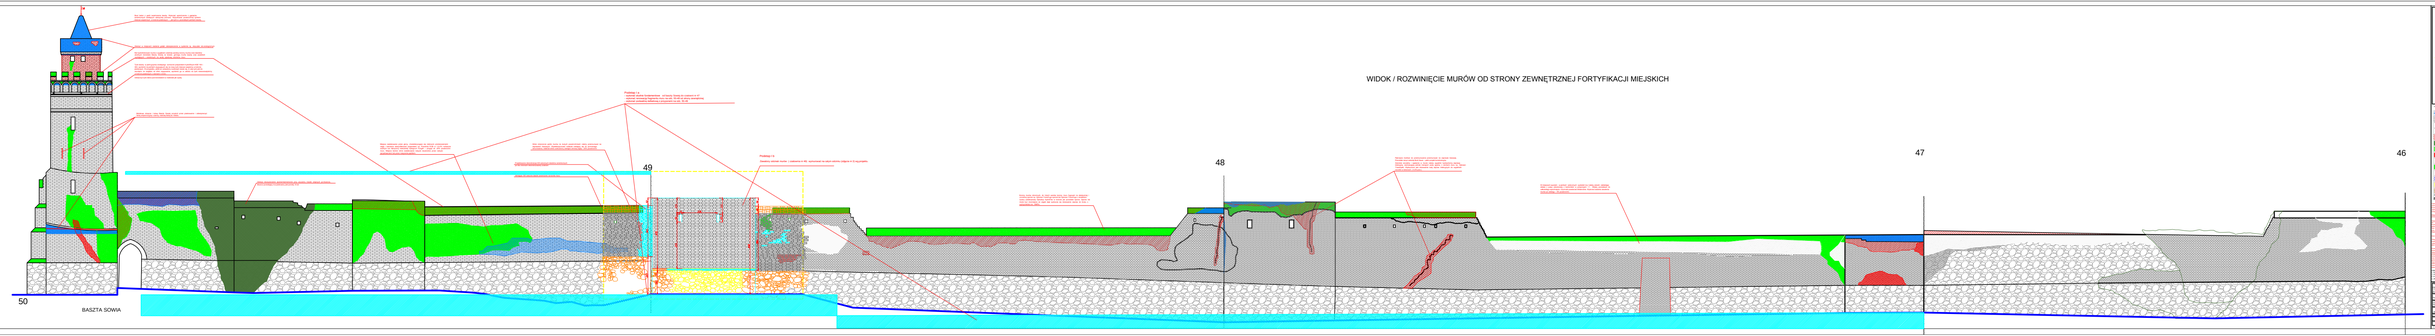

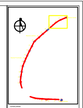

ARCHEOLOGICZNO-KONSERWATORSKA PRACOWNIA ZABYTKÓW	
ARCHEOLOGICZNE BADANIA WYKOPOWE	
ARCHEOLOGICZNE BADANIA NIEINWAZYJNE	
KONSERWACJA ZABYTKU	
ARCHEOLOGICZNE BADANIA WYKOPOWE	
ARCHEOLOGICZNE BADANIA NIEINWAZYJNE	
KONSERWACJA ZABYTKU	
ZABYTEK	
ZABYTEK	
ZABYTEK