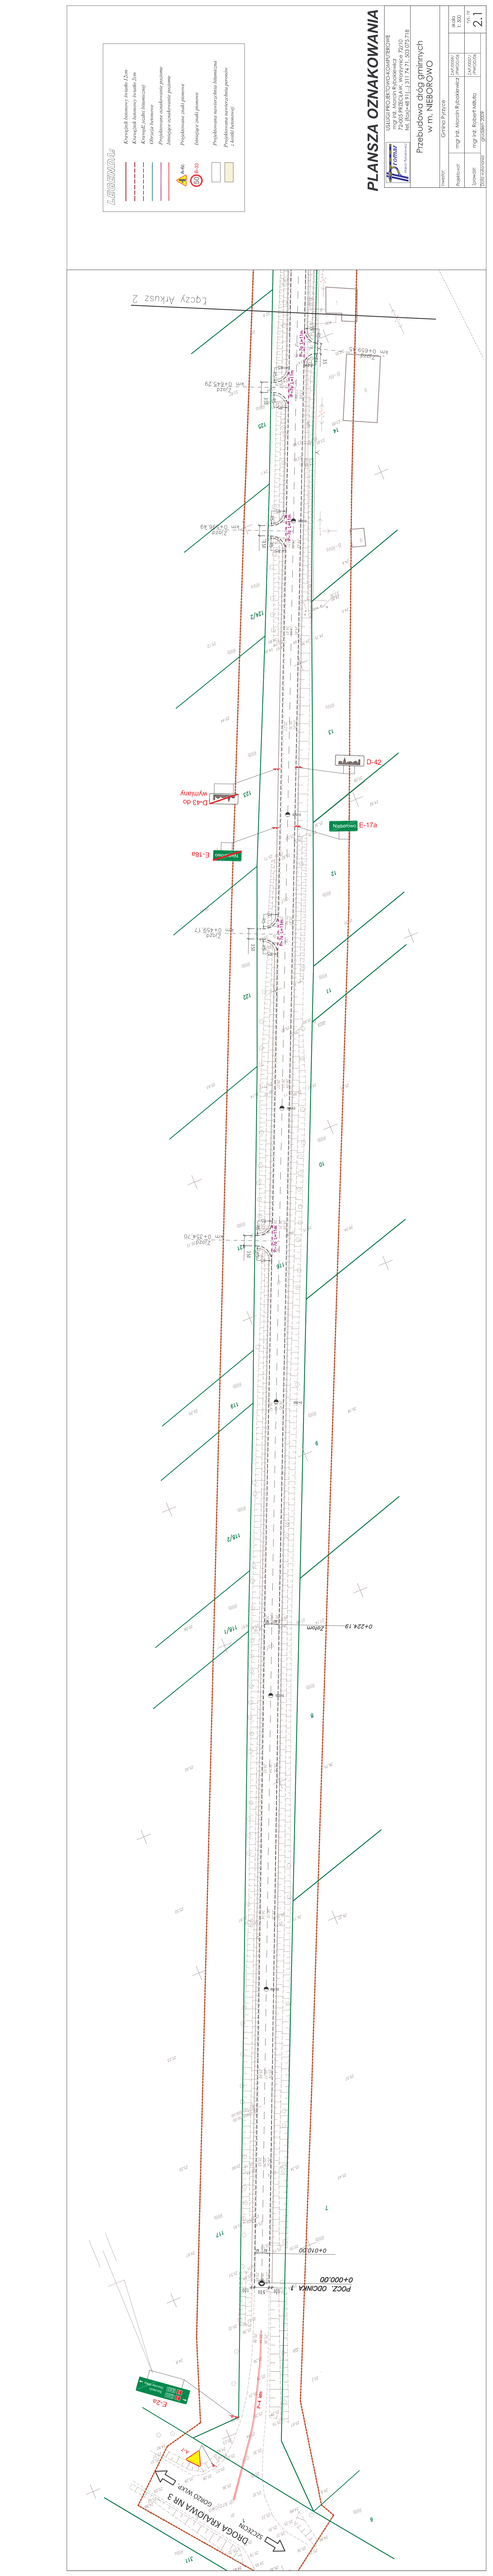
LEGENDA
Krawężnik betonowy wysoki 12cm
Krawężnik betonowy wysoki 2cm
Krawężnik typu Granitowego
Przykrawężnikowe oznakowanie poziome
Jednostkowe oznakowanie poziome
Przykrawężnikowe oznakowanie poziome
Jednostkowe oznakowanie poziome
Przykrawężnikowa nawierzchnia bitumiczna
Przykrawężnikowa nawierzchnia betonowa
Przykrawężnikowa nawierzchnia betonowa
PLANSZA OZNAKOWANIA
Przebudowa dróg gminnych
w m. NIEBOROWO
mgr inż. Arkadiusz Rybałtowski
mgr inż. Robert Halbryt
GRUDZIEŃ 2020
SKALA 1:500
ARKUSZ 1
2.1
Łączy Arkusz 2
D-42
D-43 do wymiany
E-17a
E-18a
E-23
D-6/7/8 SZKOŁA
DROGA KRAJOWA NR 3
0+000.00
0+010.00
0+224.19
Zakres
0+254.70
0+645.29
