

### LEGENDA:

- Krawężnik betonowy światło 12cm
- Krawężnik betonowy światło 2cm
- Obrzeża betonowe
- Projektowane oznakowanie poziome
- Istniejące oznakowanie poziome
- Projektowane znaki pionowe
- Istniejące znaki pionowe
- Projektowana nawierzchnia bitumiczna
- Projektowana nawierzchnia peronów z kostki betonowej




# PLANSZA OZNAKOWANIA

USŁUGI PROJEKTOWO-KOMPUTEROWE  
mgr inż. Marcin Rybakiewicz  
72-005 PRZECLAW, Wierzyńskie 72/10  
tel. [(0)49]48 911... 311 74 71, 505 075 718

Przebudowa dróg gminnych  
w m. NIEBOROWO

Investor:	Gmina Pyrzyce	ZAP/0039/	skala
Projektował:	mgr inż. Marcin Rybakiewicz	/PW00106	1: 500
Sprawił:	mgr inż. Robert Młuda	ZAP/0037/	rys. nr
Data wykonania:	grudzień 2009	/PW00106	2.3

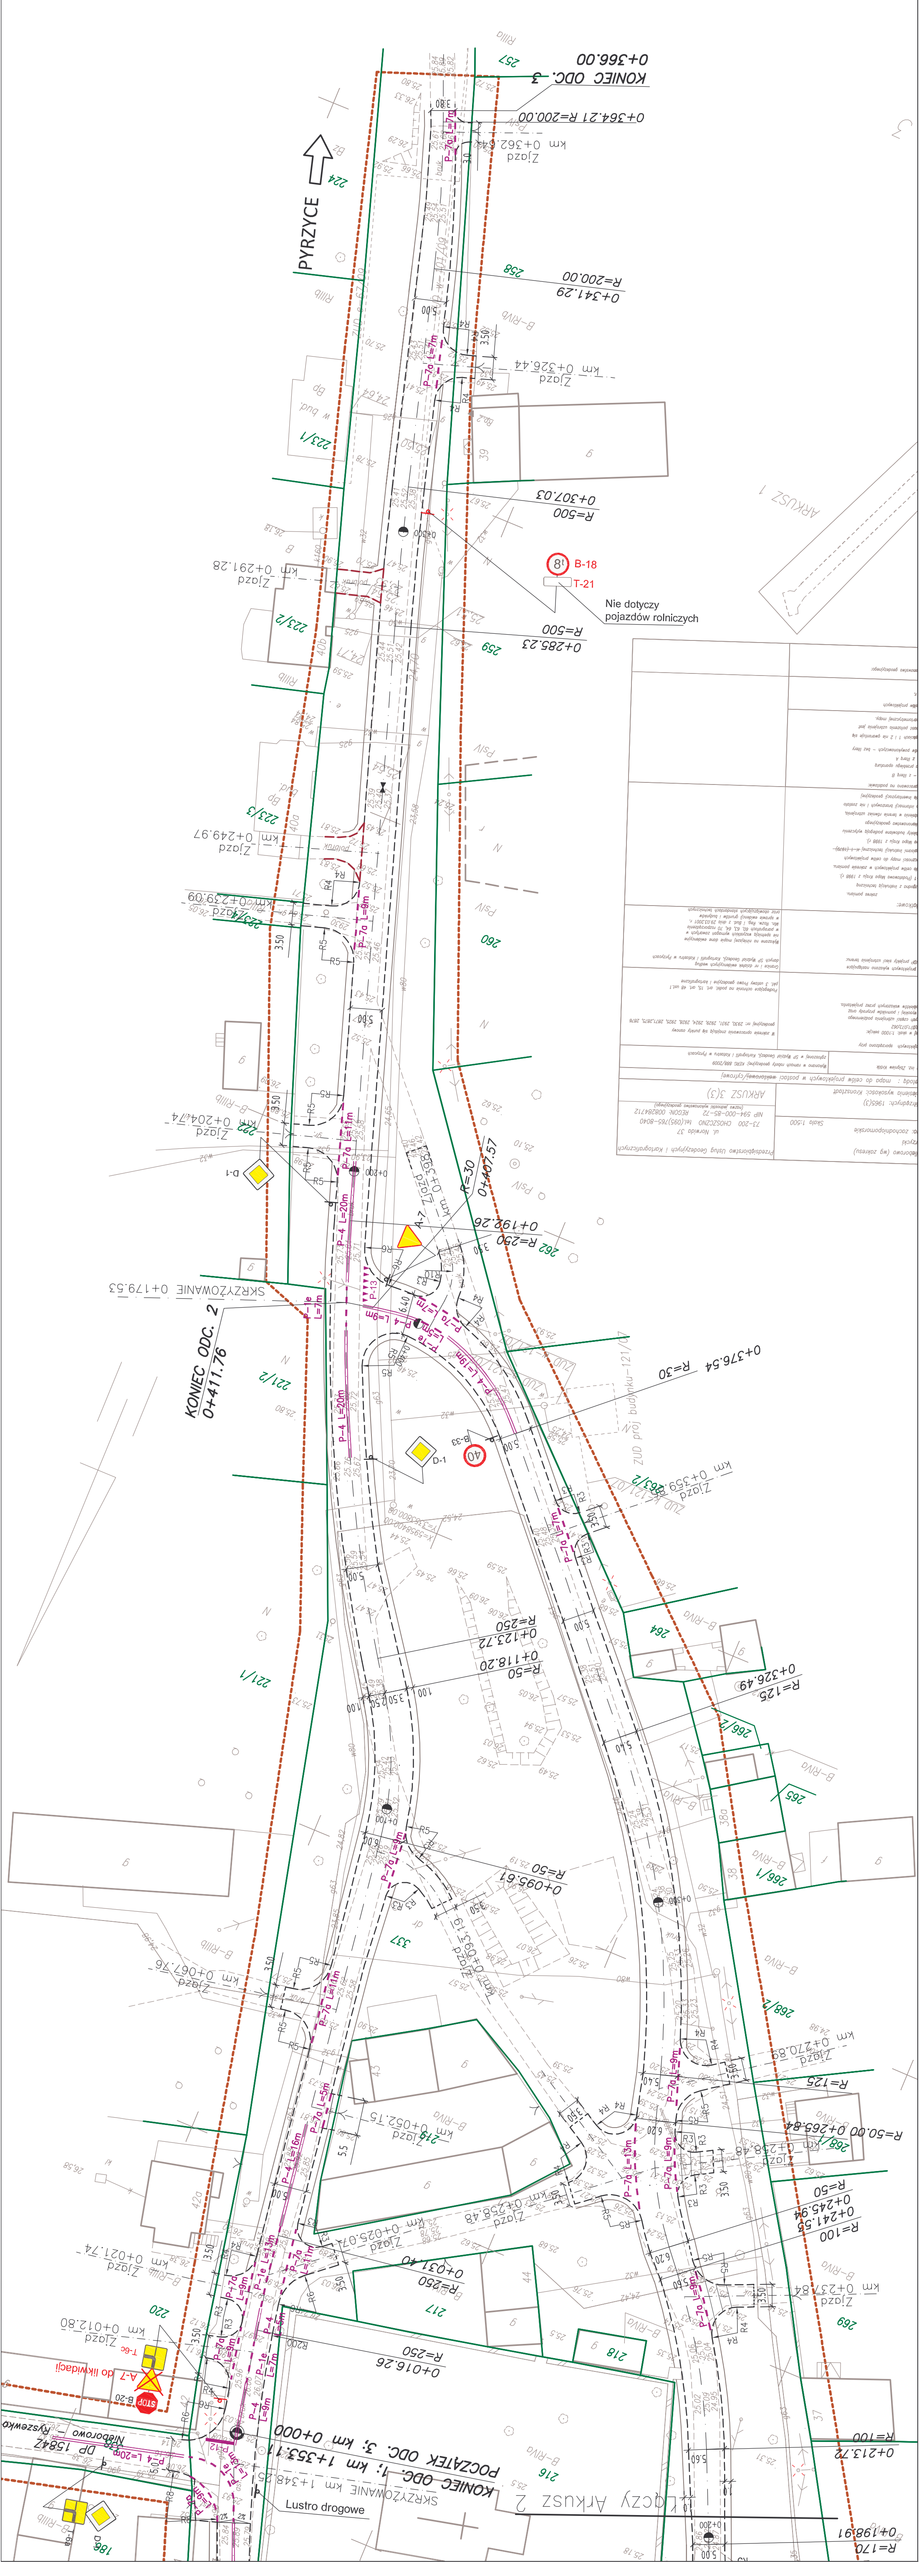

